



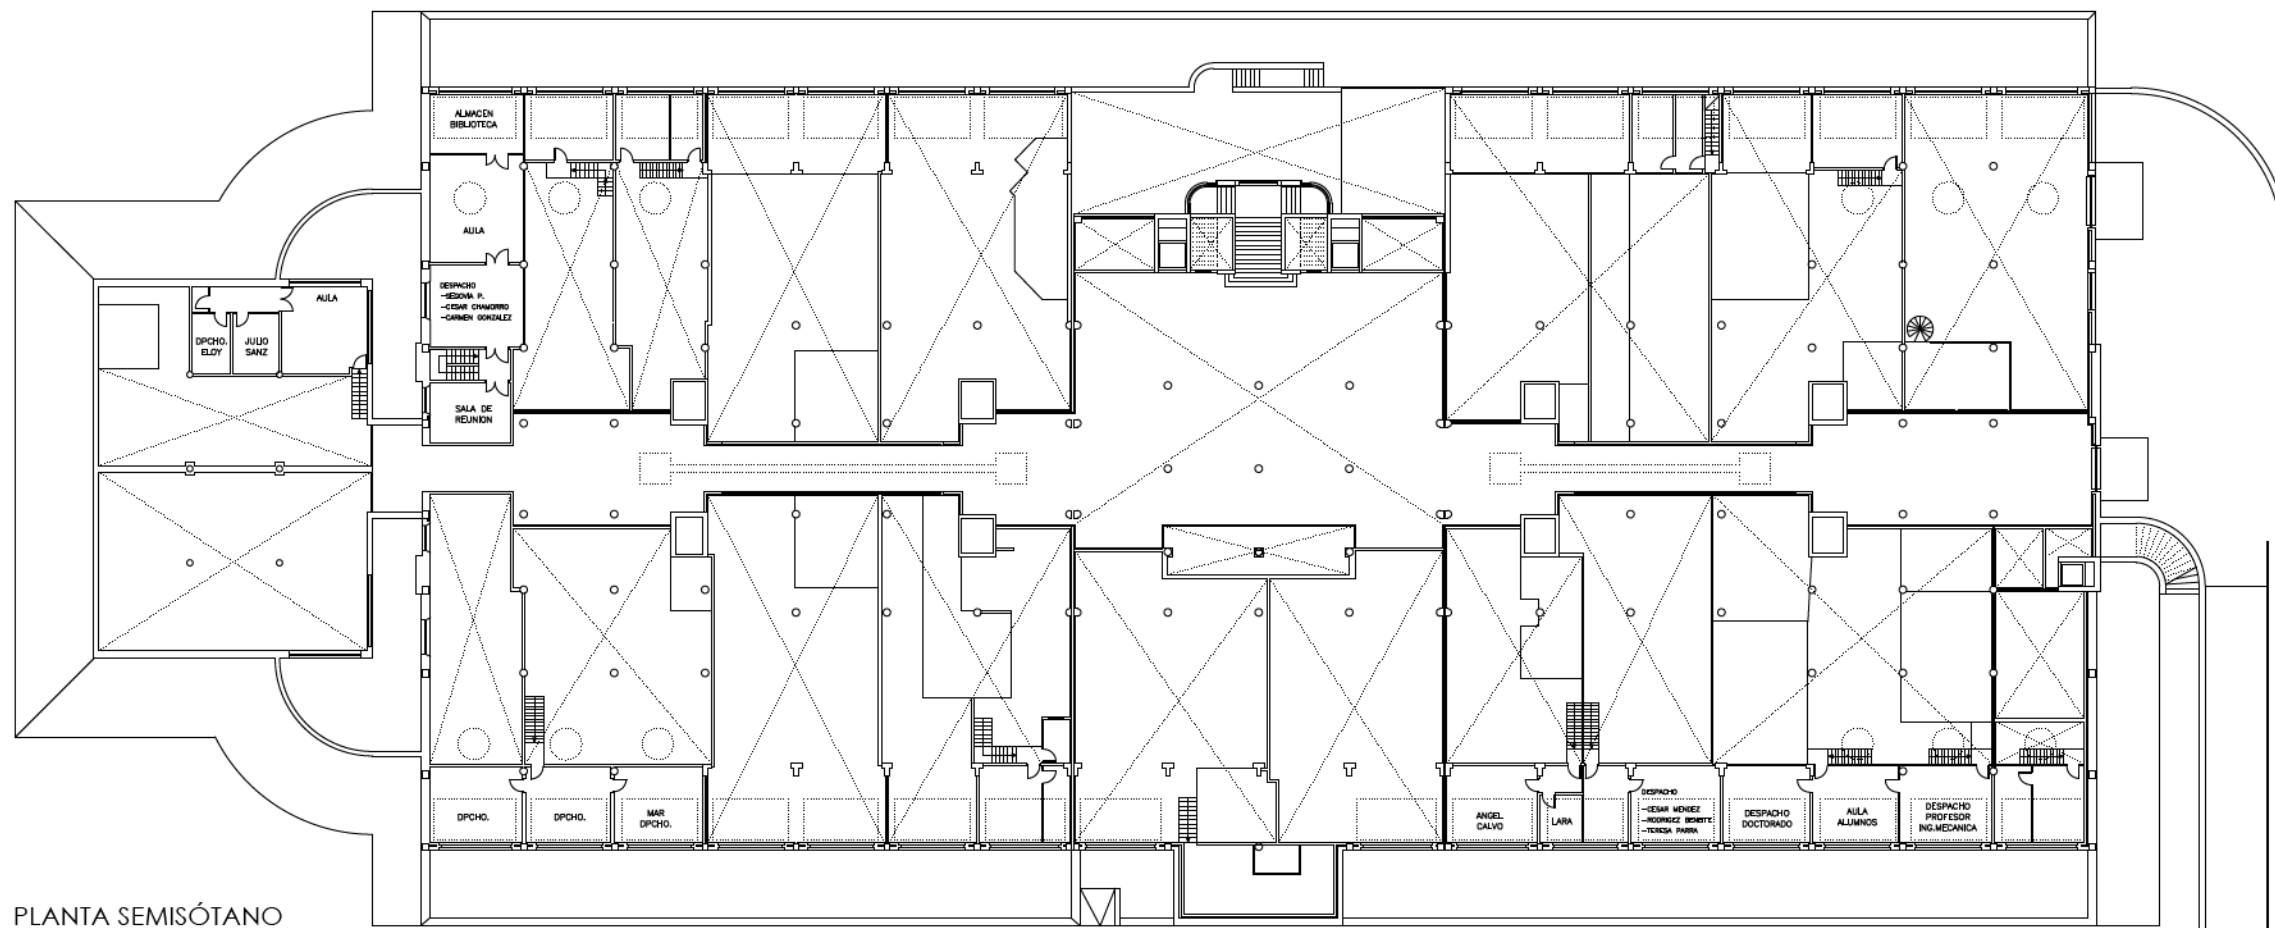

PLANTA SEMISÓTANO

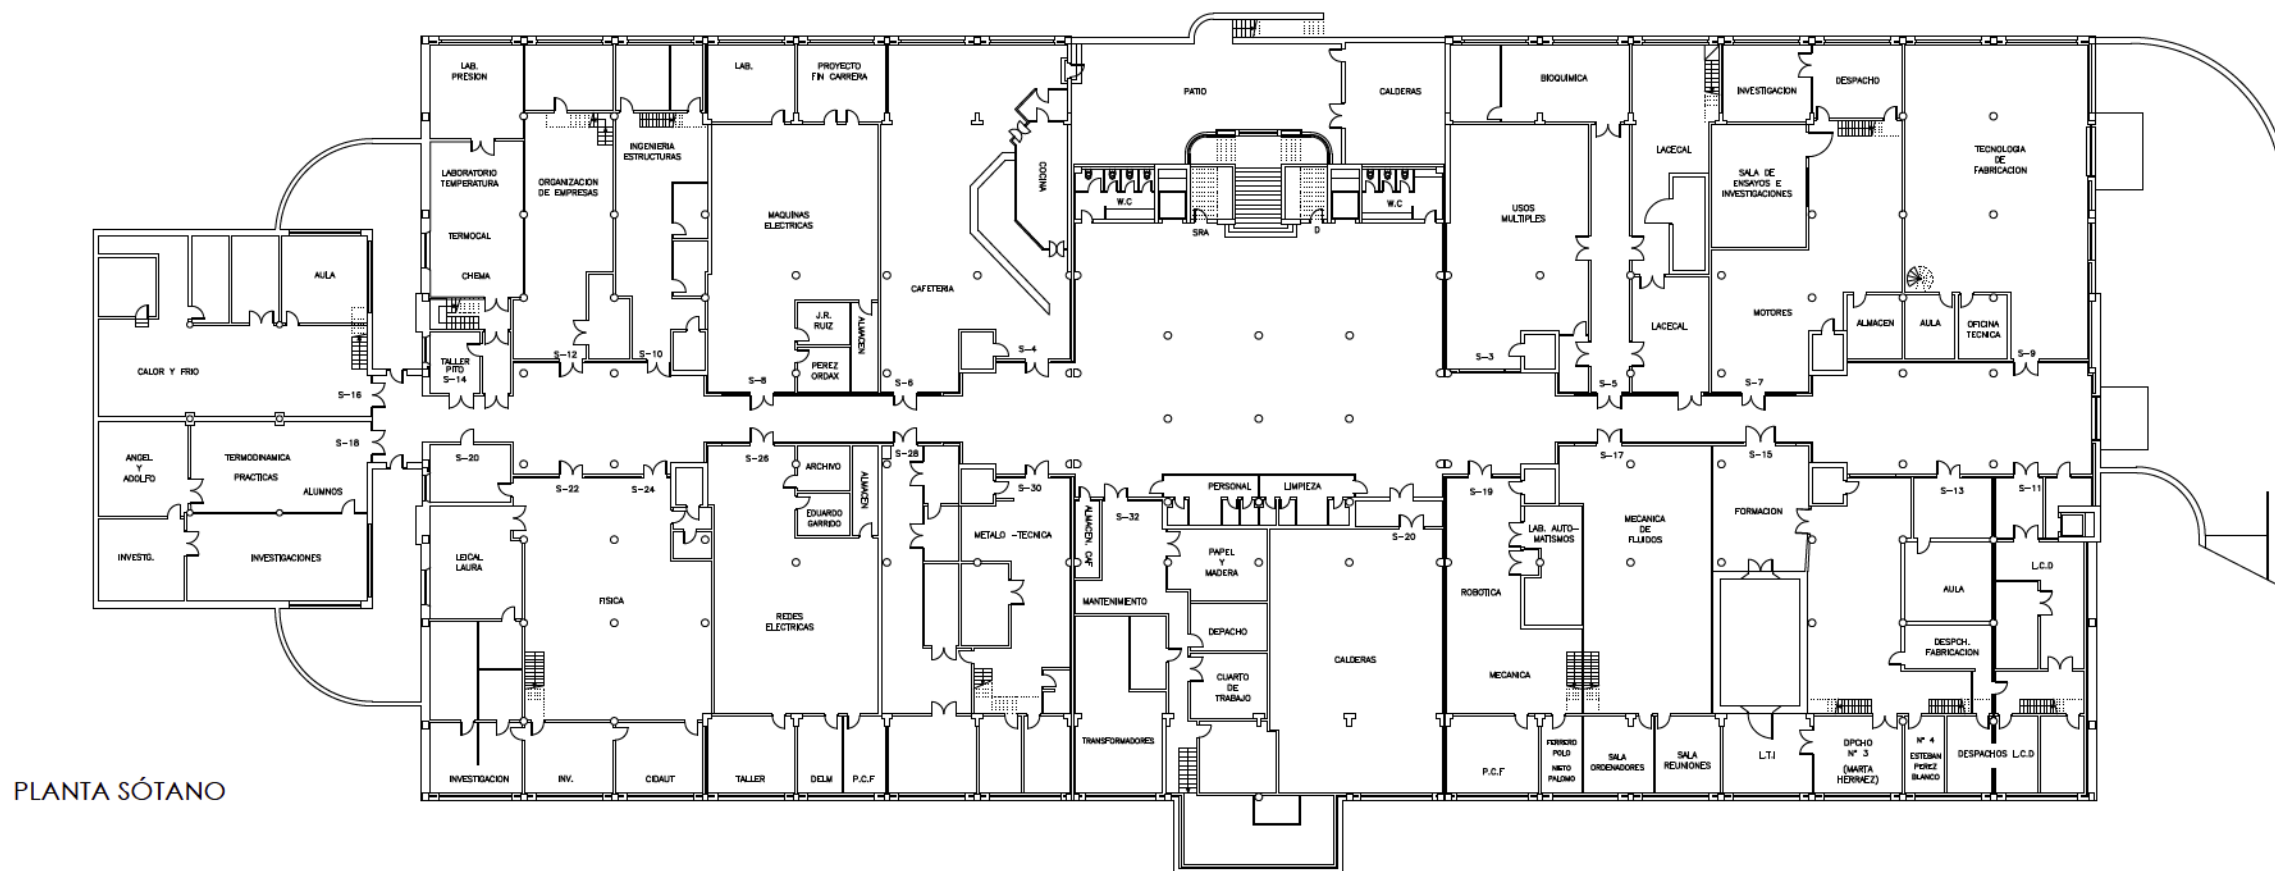

PLANTA SÓTANO




Zona Esgueva


va\_2.02

ETS Ingenieros Industriales


agosto 2010

PLANTA SEMISOTANO Y SOTANO

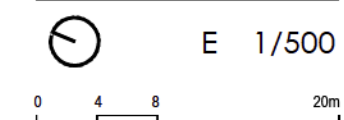

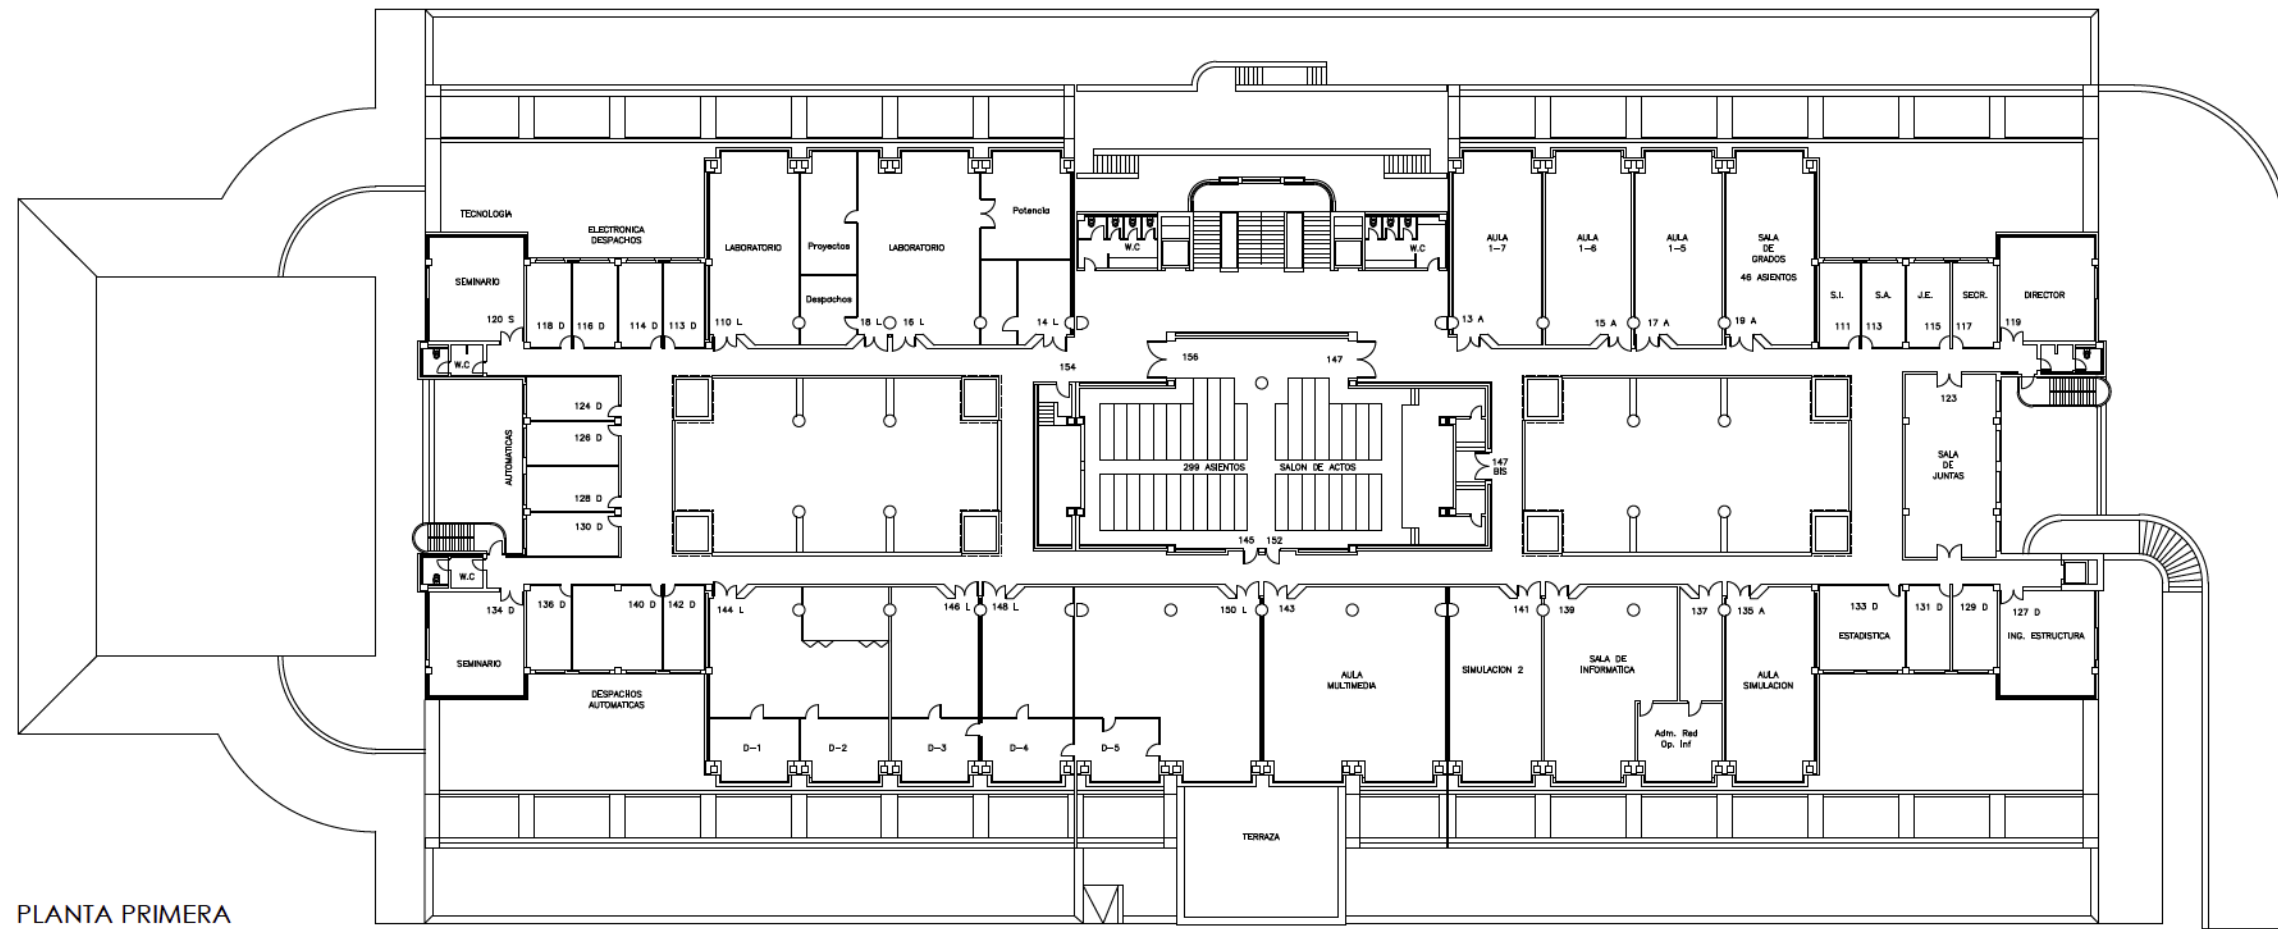

PLANTA PRIMERA

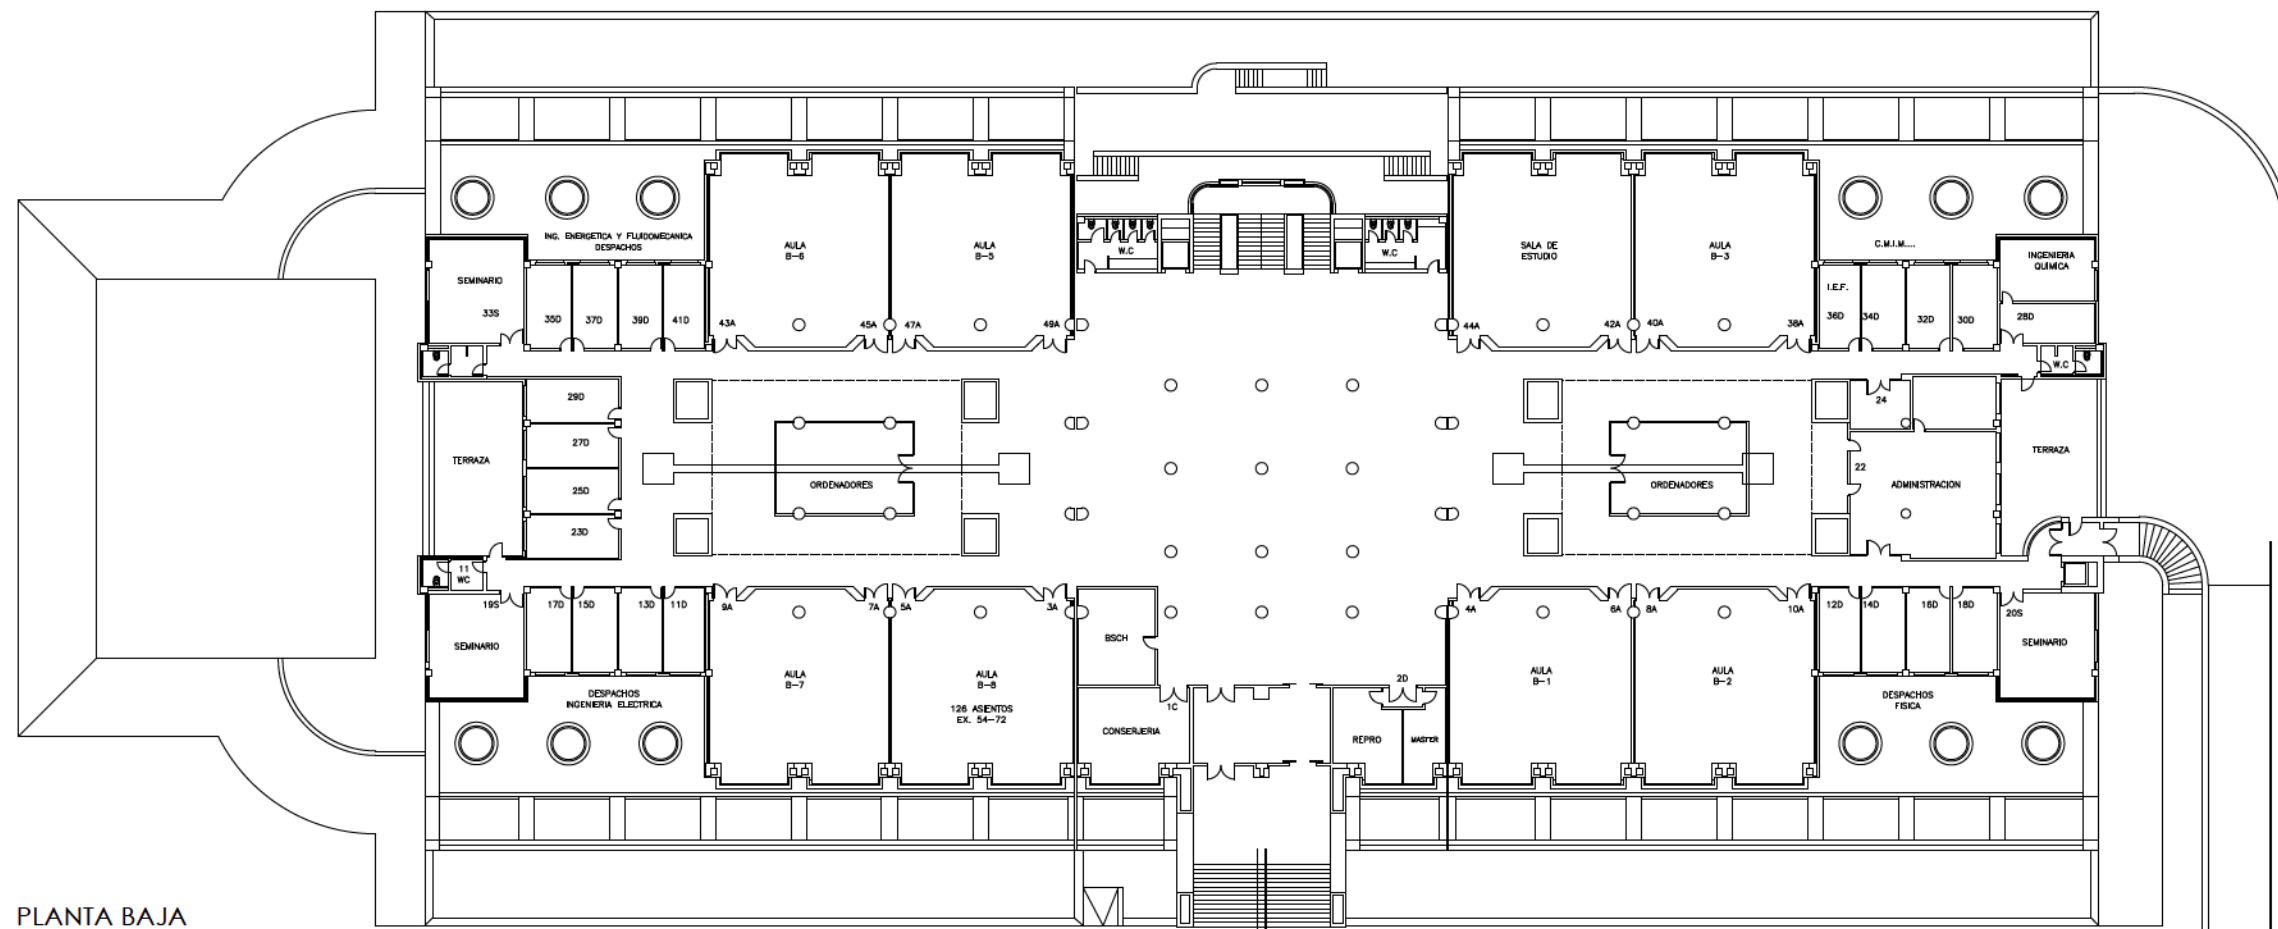

PLANTA BAJA




Zona Esgueva


va\_2.02

ETS Ingenieros Industriales


agosto 2010

PLANTA BAJA Y PRIMERA

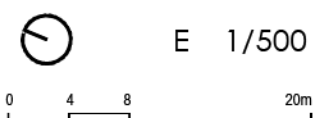

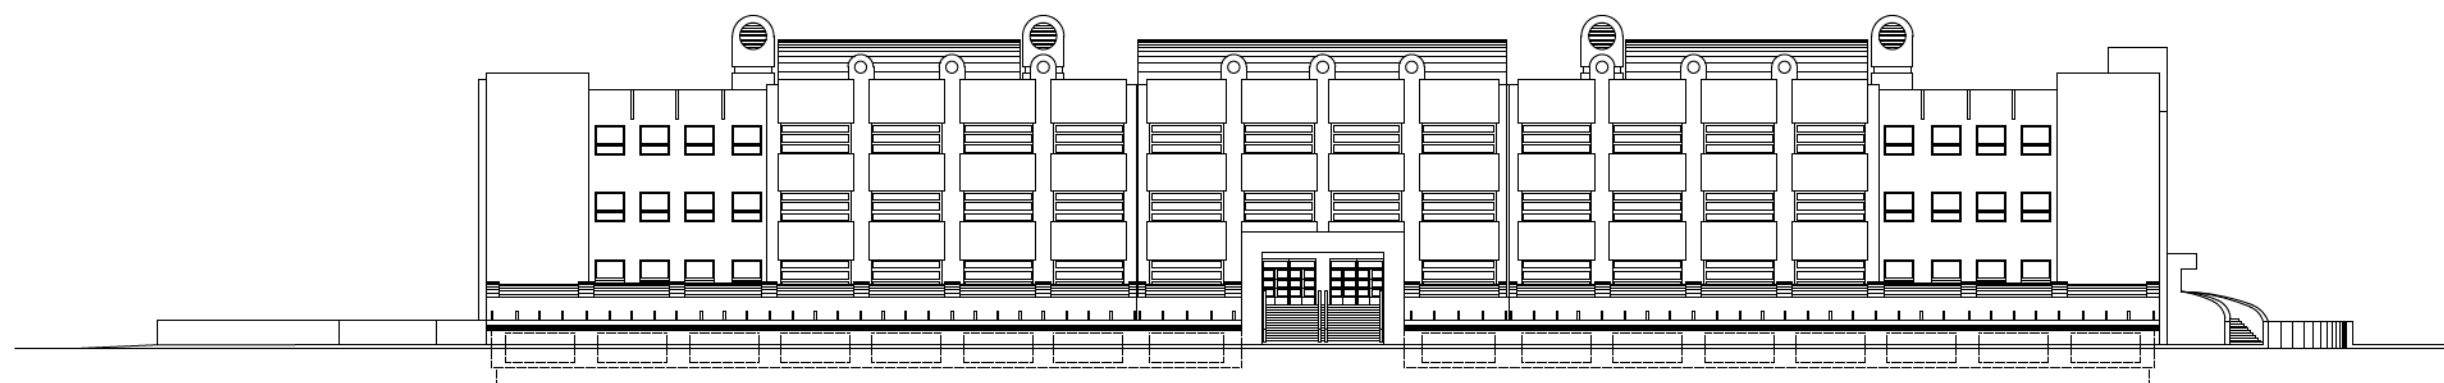

ALZADO PRINCIPAL A1

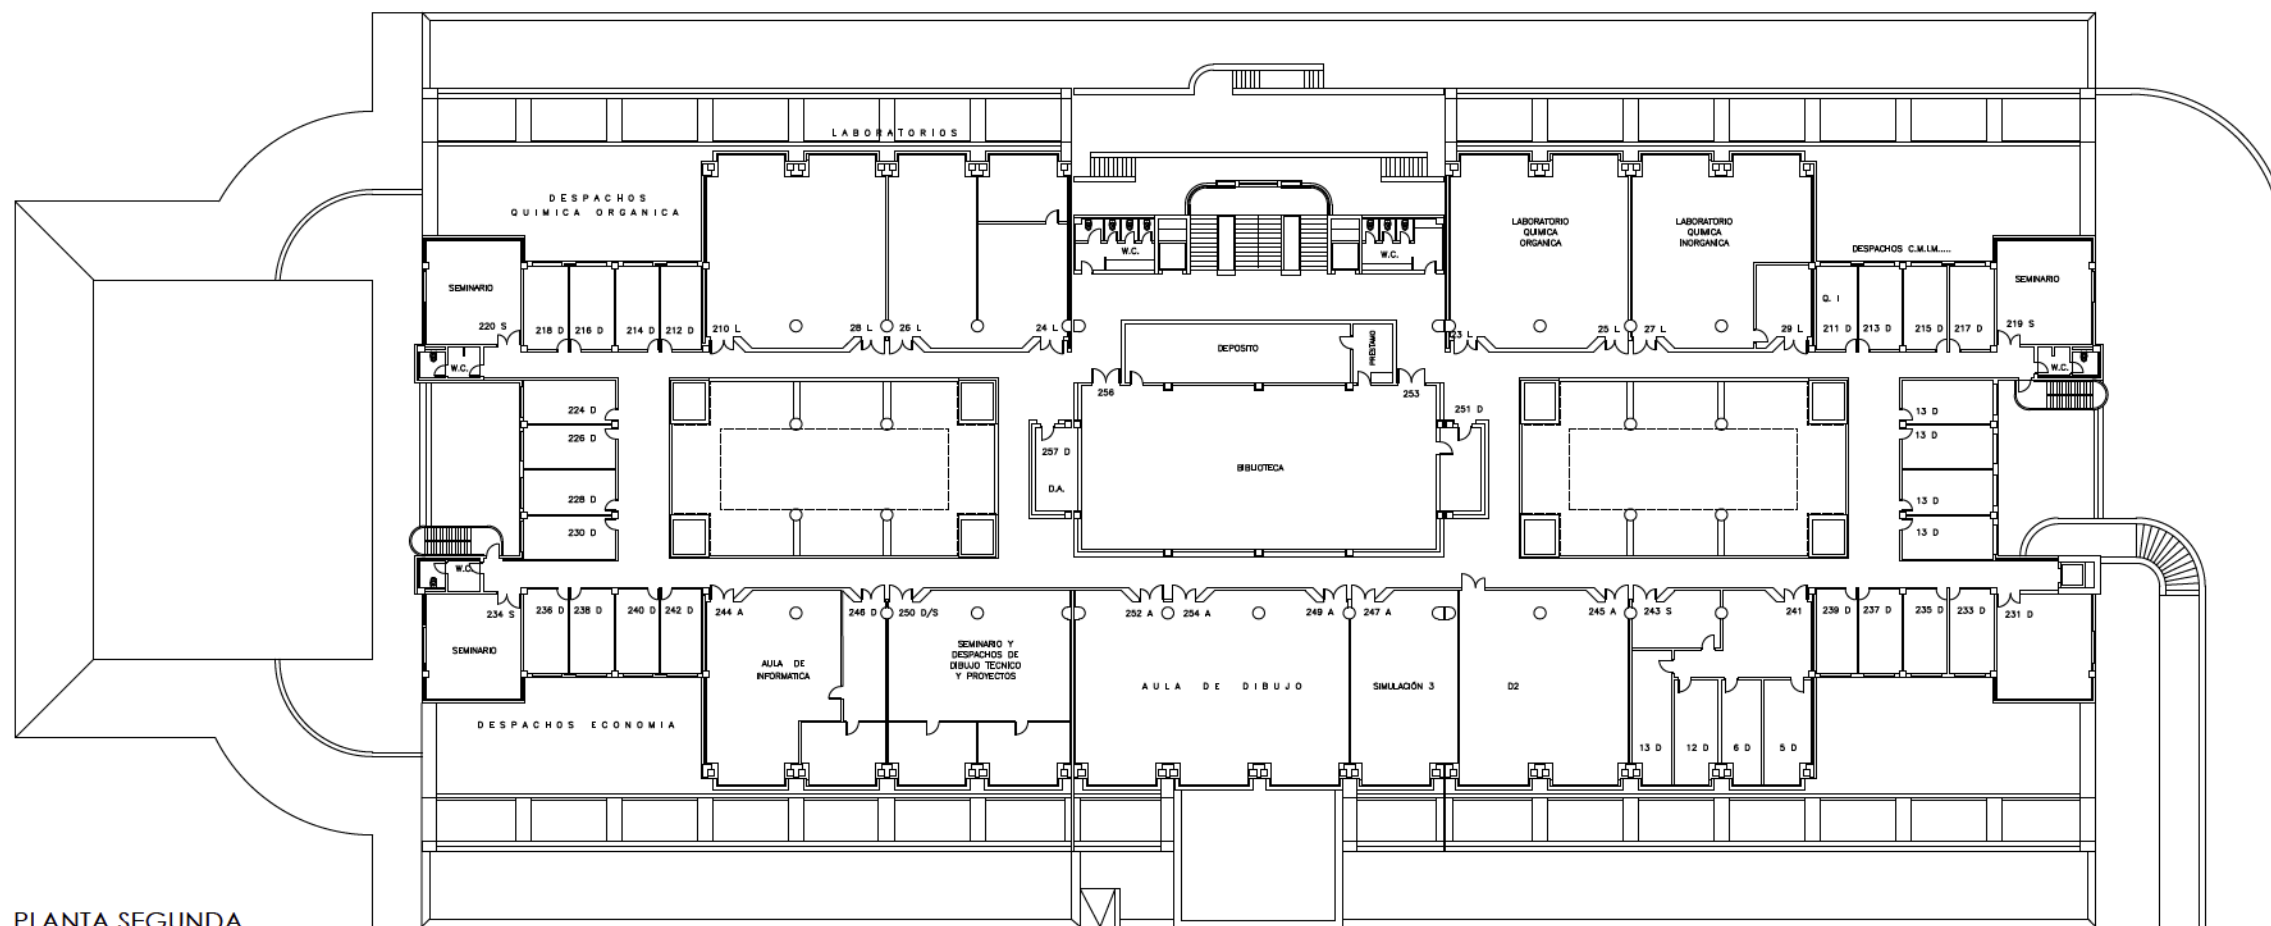

PLANTA SEGUNDA




Zona Esgueva


va\_2.02

ETS Ingenieros Industriales


agosto 2010

PLANTA SEGUNDA Y ALZADO P

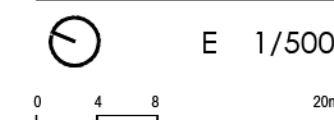


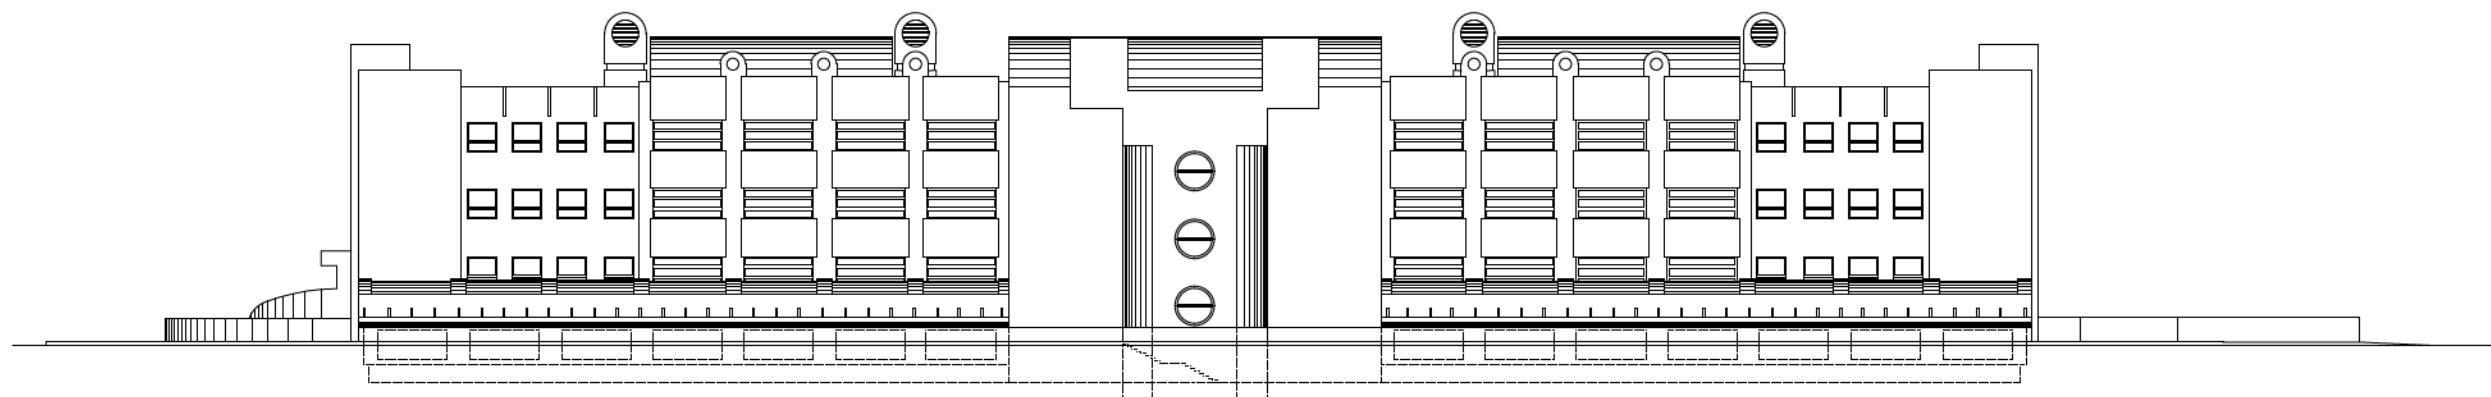

ALZADO POSTERIOR A2

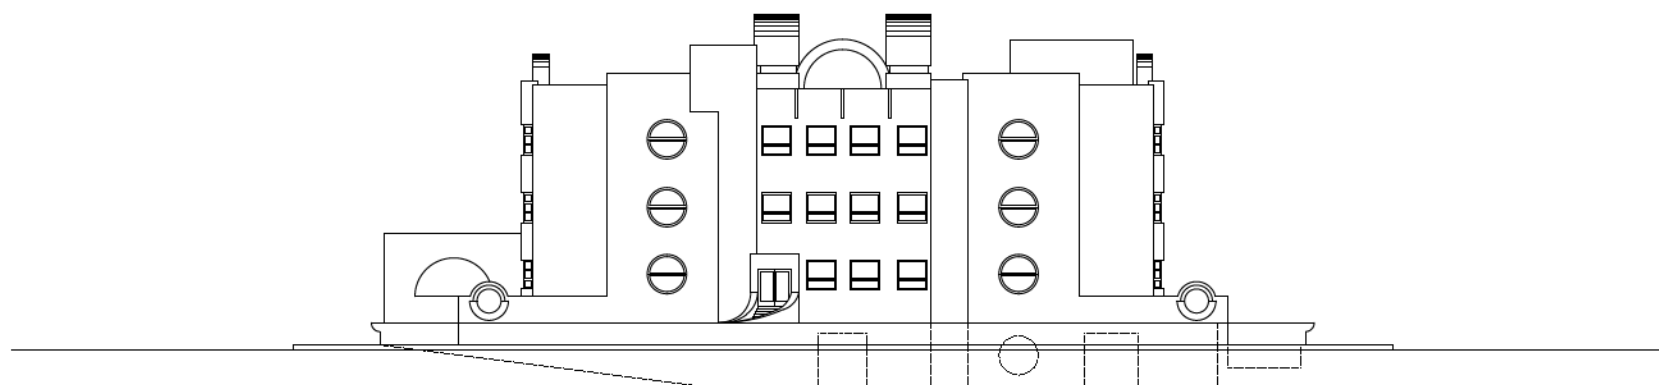

ALZADO LATERAL DERECHO A3

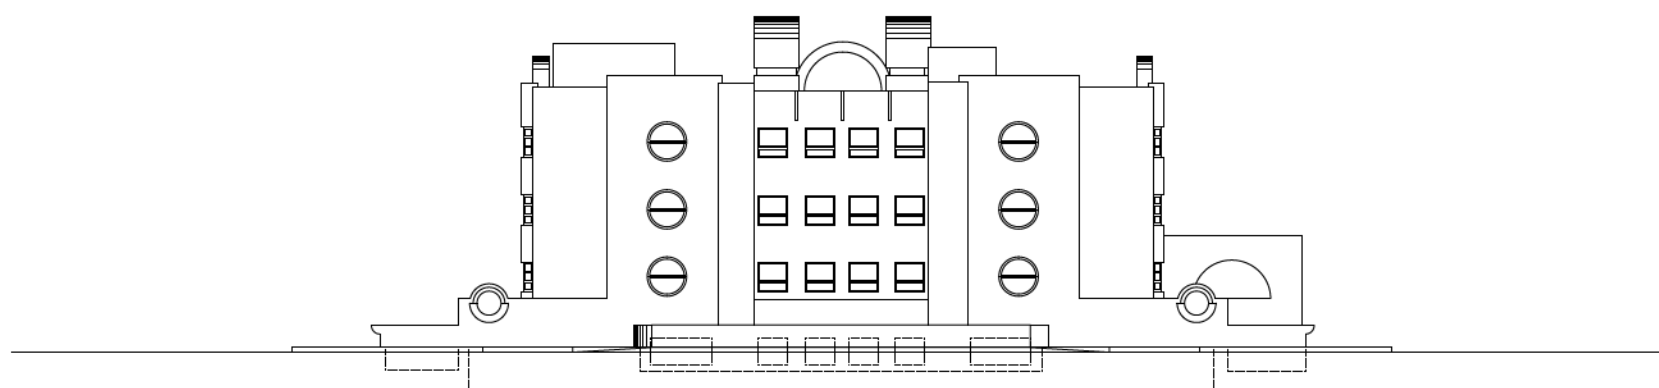

ALZADO LATERAL IZQUIERDO A4



Zona Esgueva

va\_2.02

ETS Ingenieros Industriales

agosto 2010

ALZADOS

