


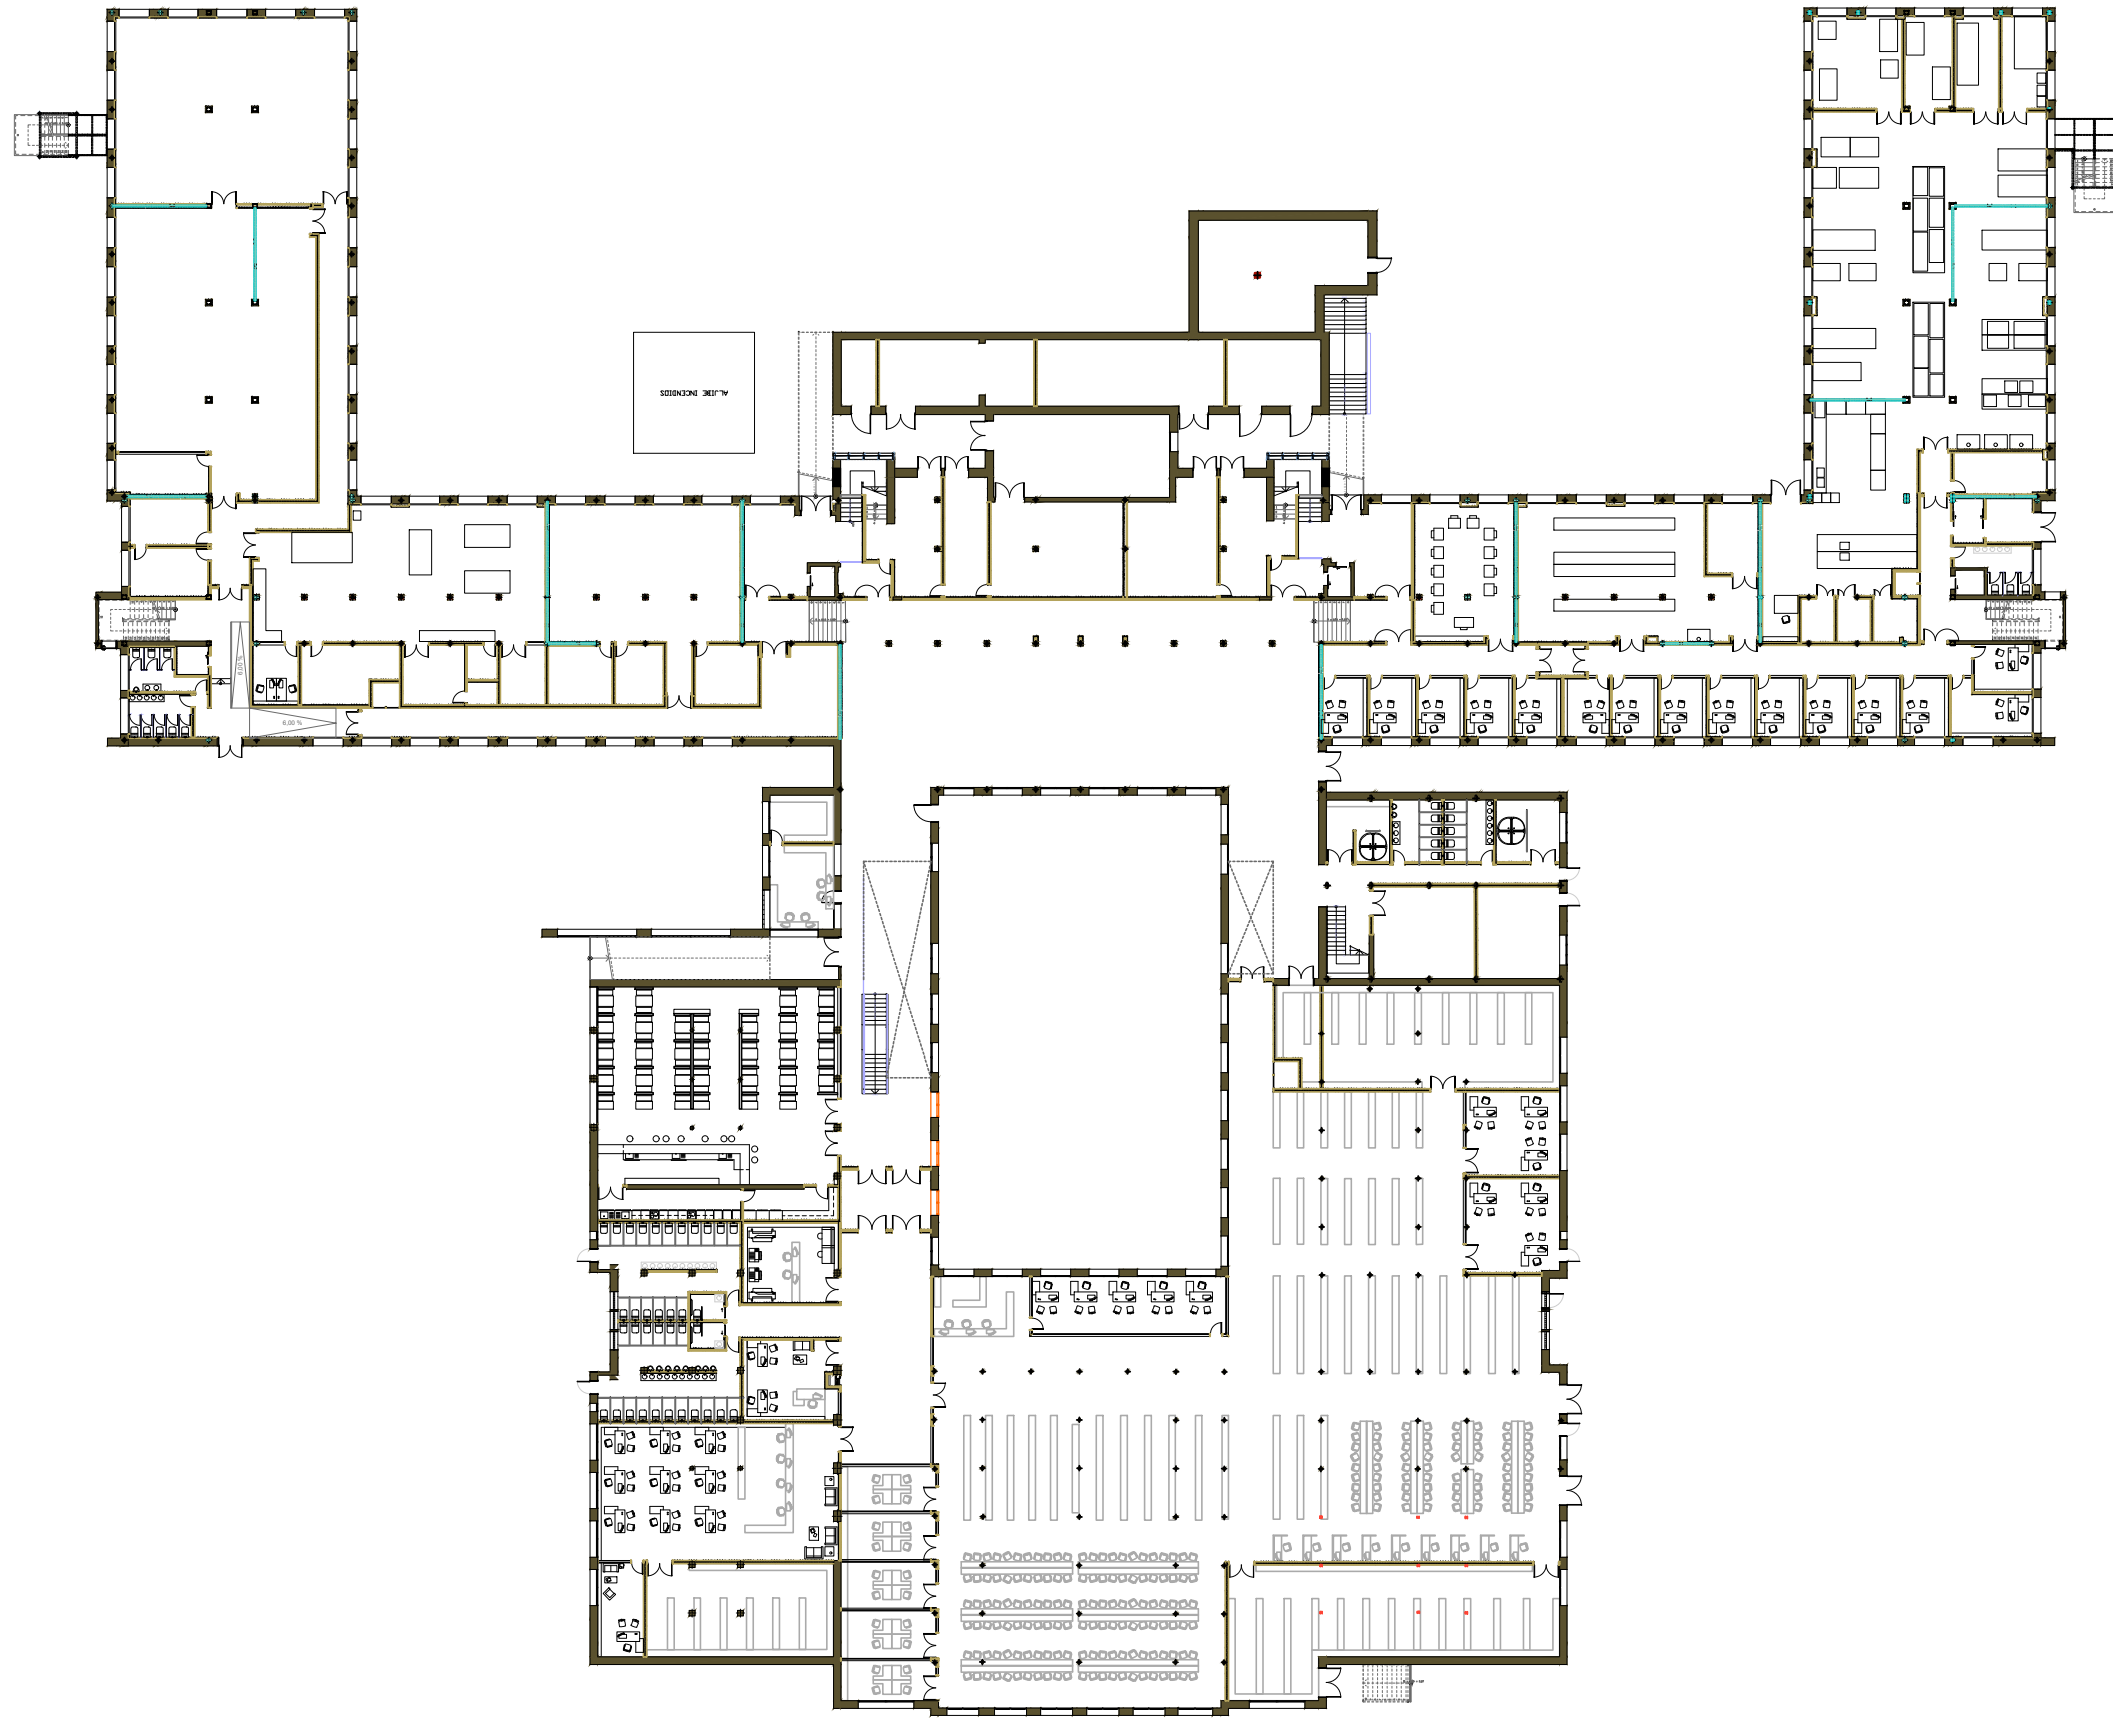

PLANTA BAJA



Zona Santa Cruz

va_2.01


Facultad de Ciencias

marzo 2022

PLANTA BAJA



E 1/500

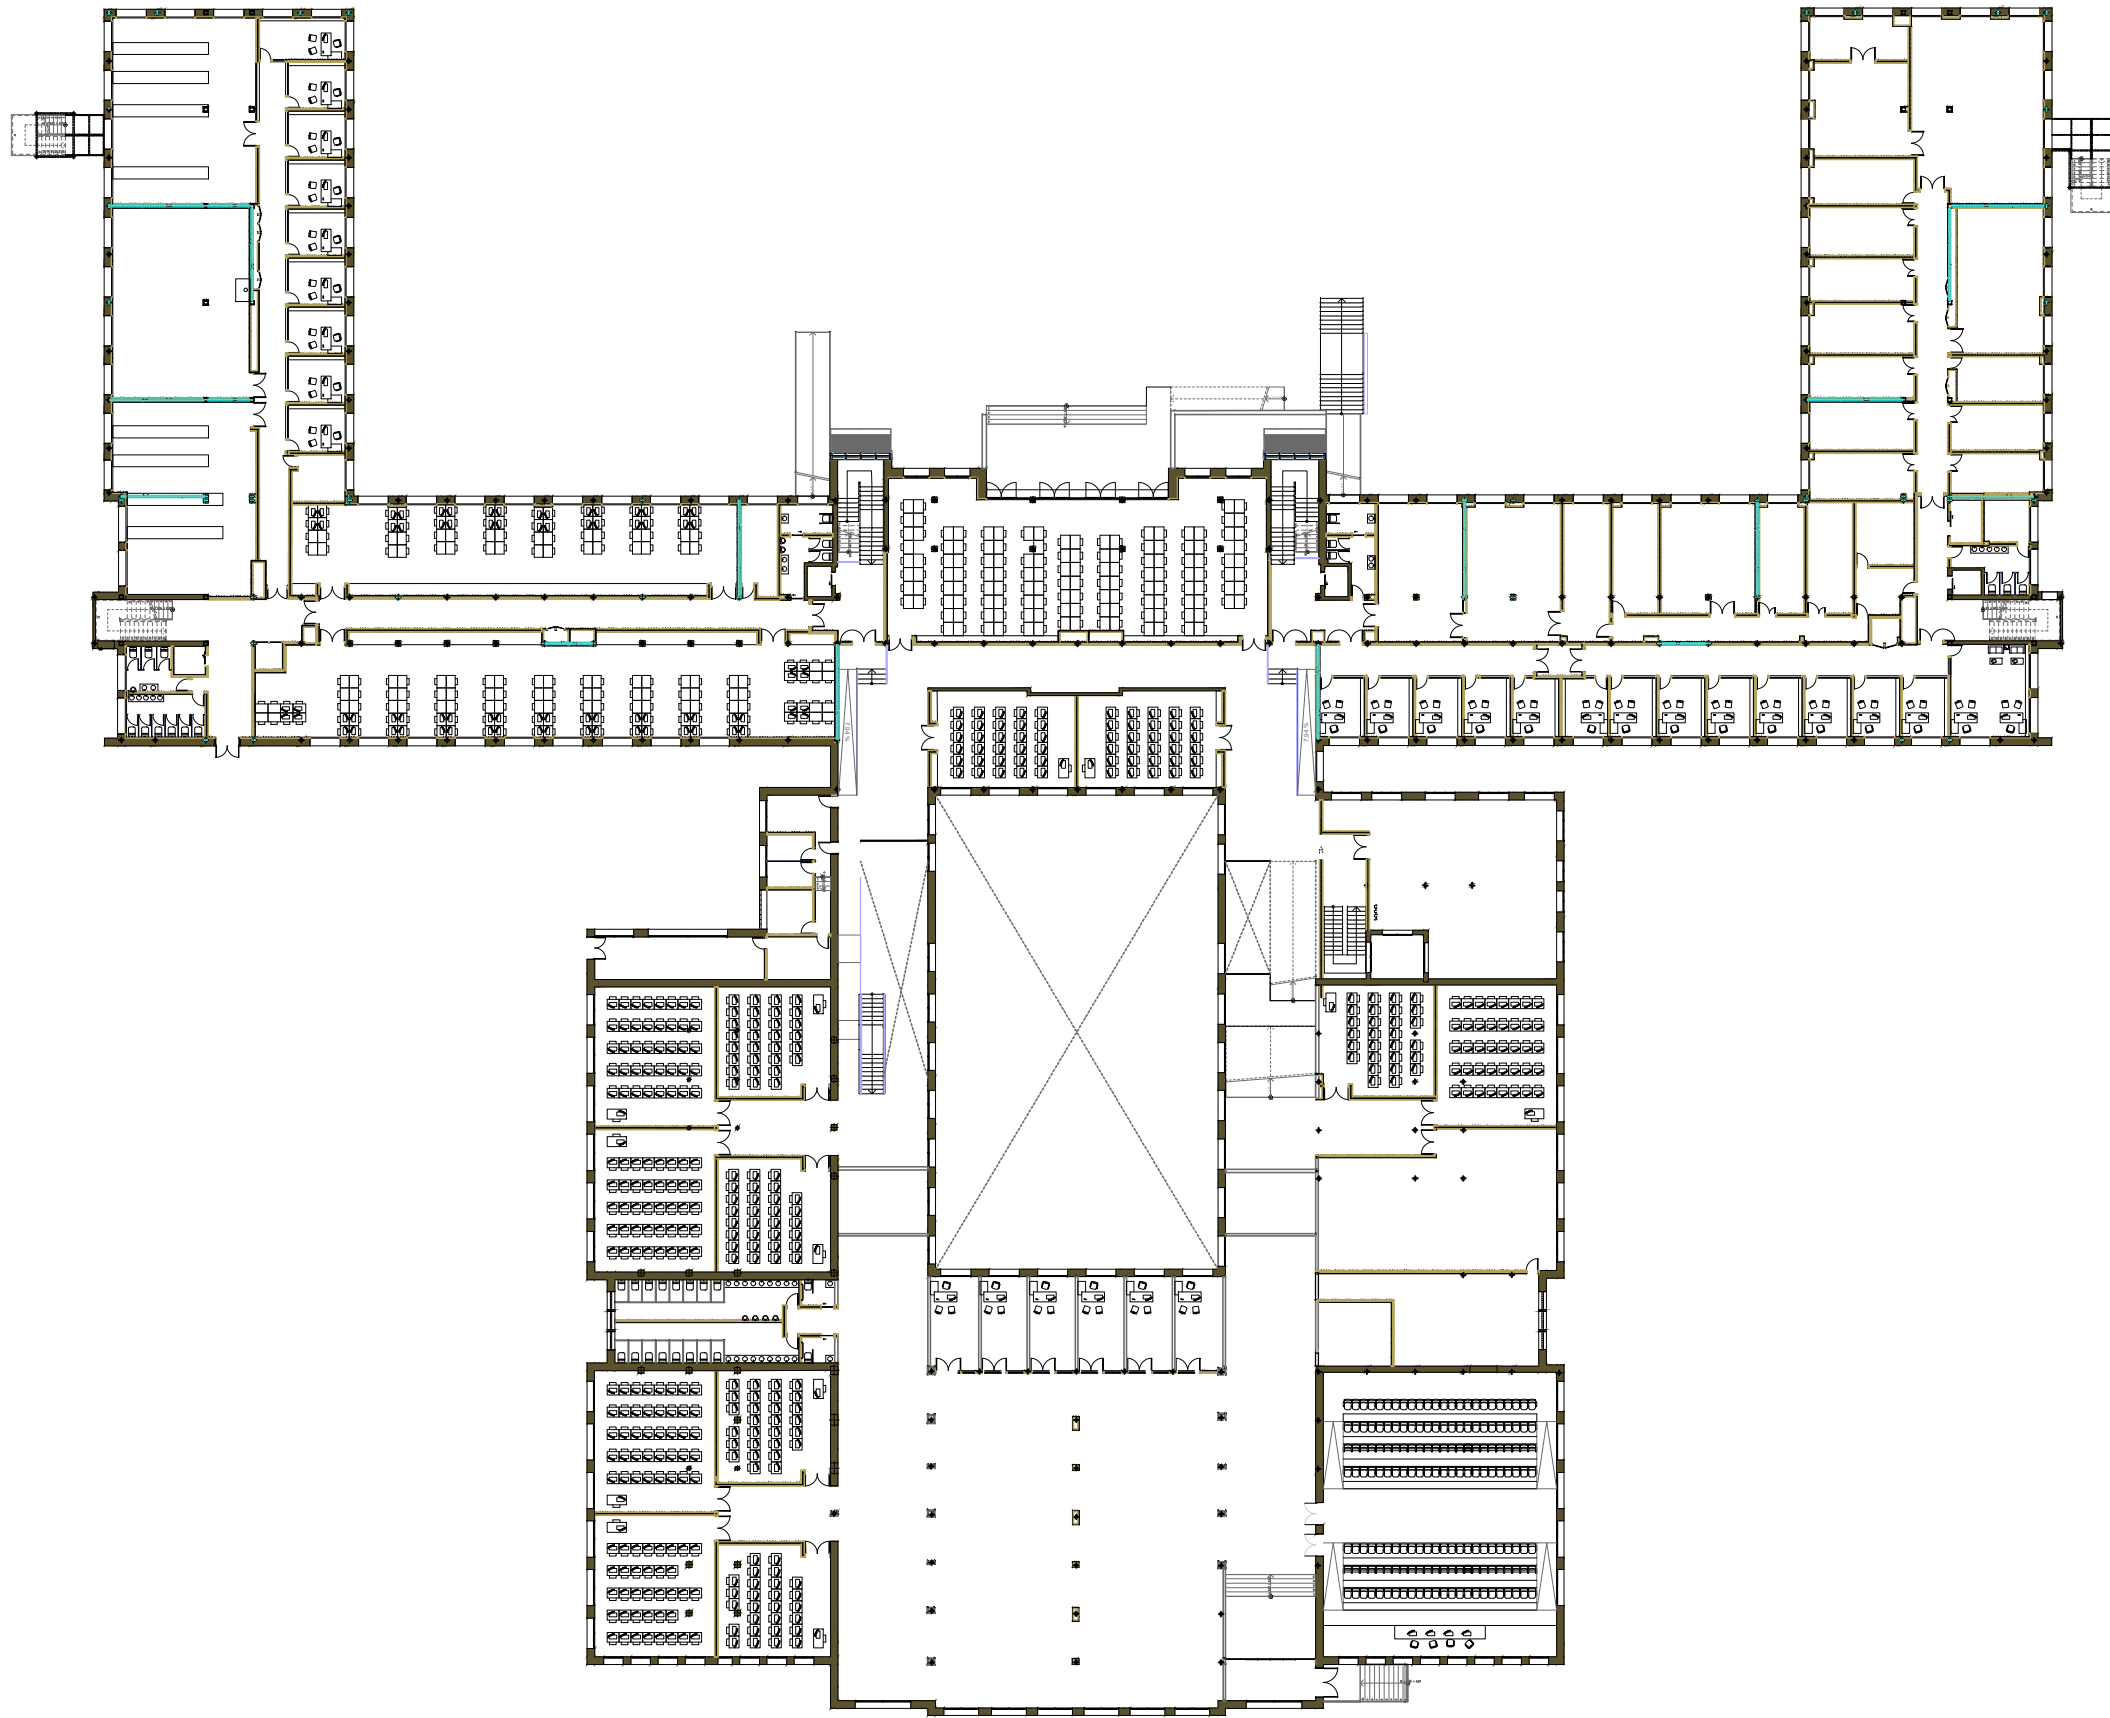

PLANTA PRIMERA



Zona Santa Cruz

va_2.01


Facultad de Ciencias

marzo 2022

PLANTA PRIMERA



E 1/500

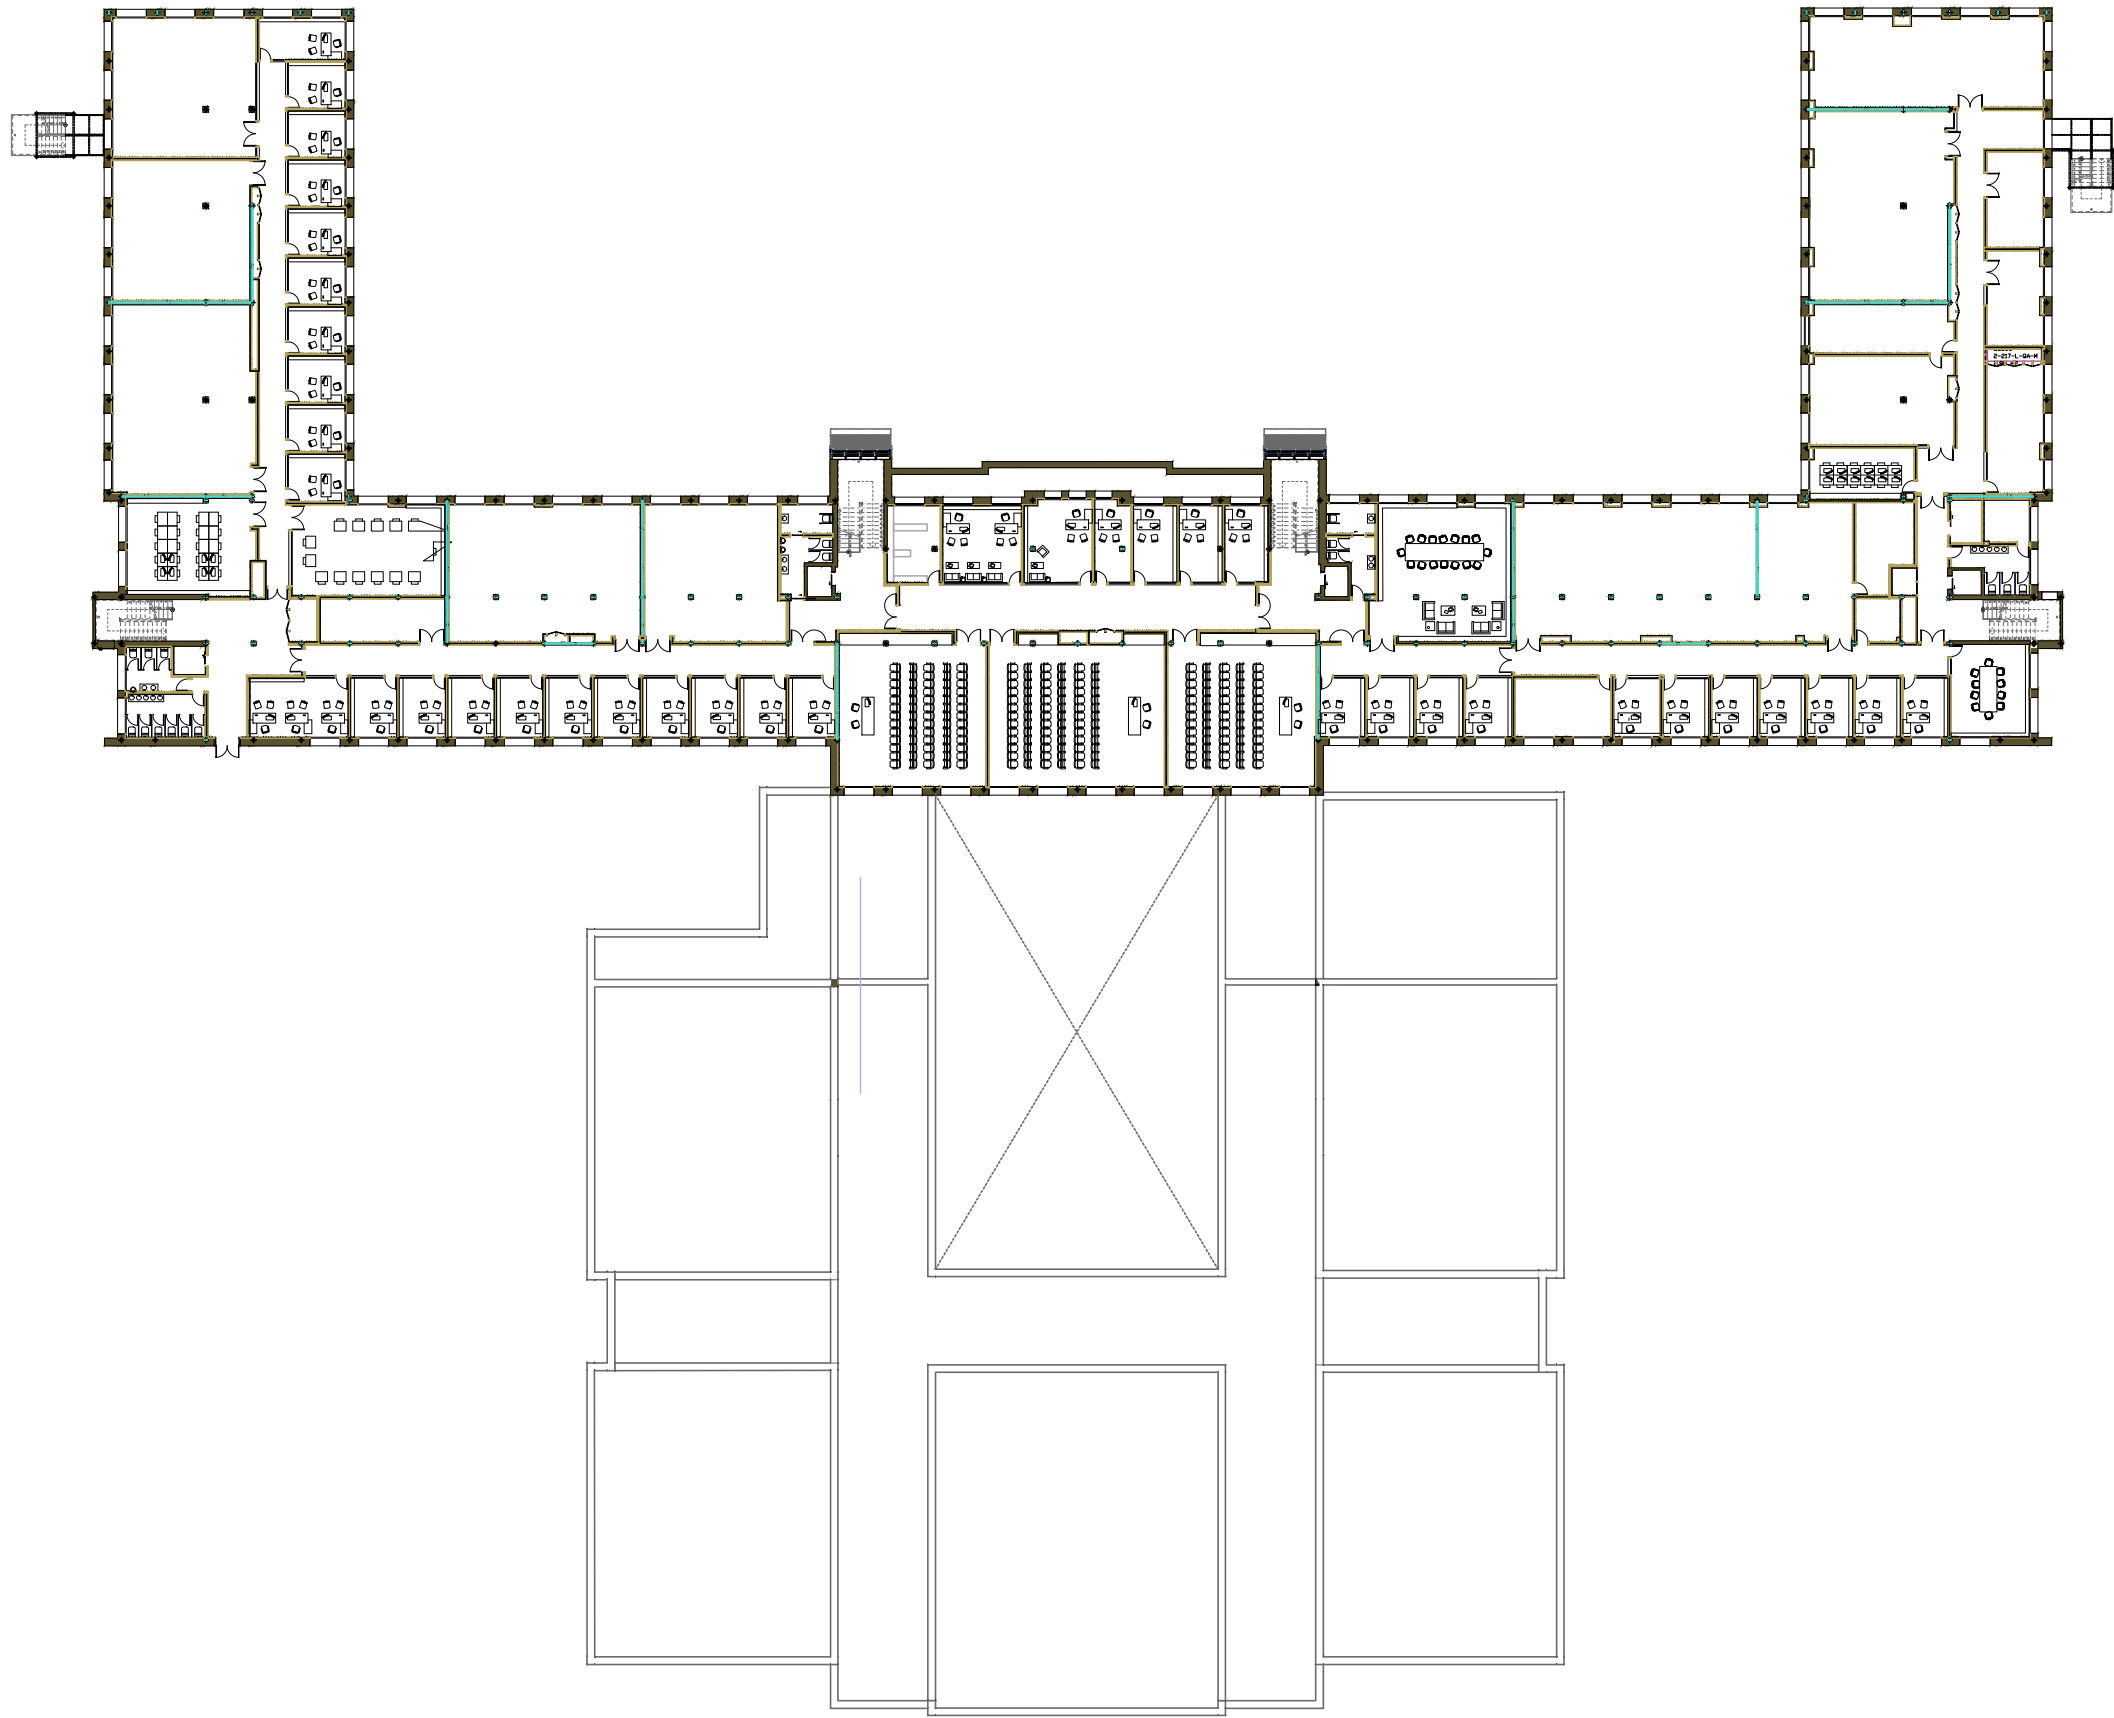

PLANTA SEGUNDA



Zona Santa Cruz

va_2.01


Facultad de Ciencias

marzo 2022

PLANTA SEGUNDA



E 1/500

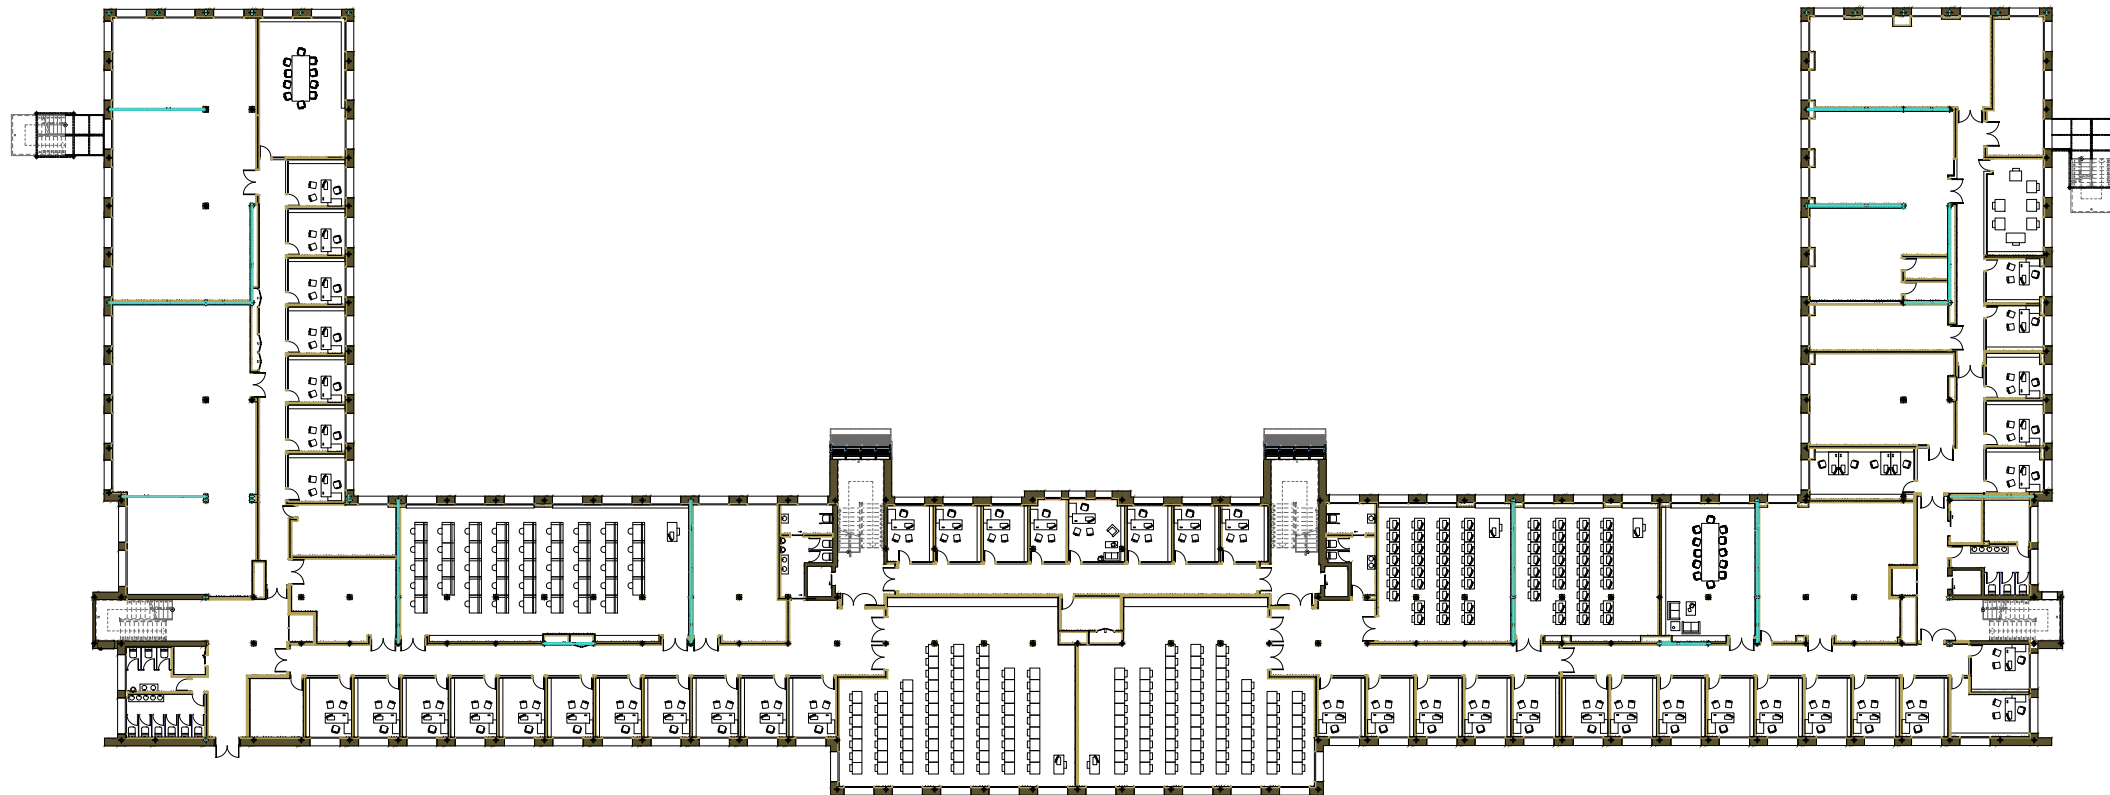

PLANTA TERCERA



Zona Santa Cruz

va_2.01


Facultad de Ciencias

marzo 2022

PLANTA TERCERA



E 1/500

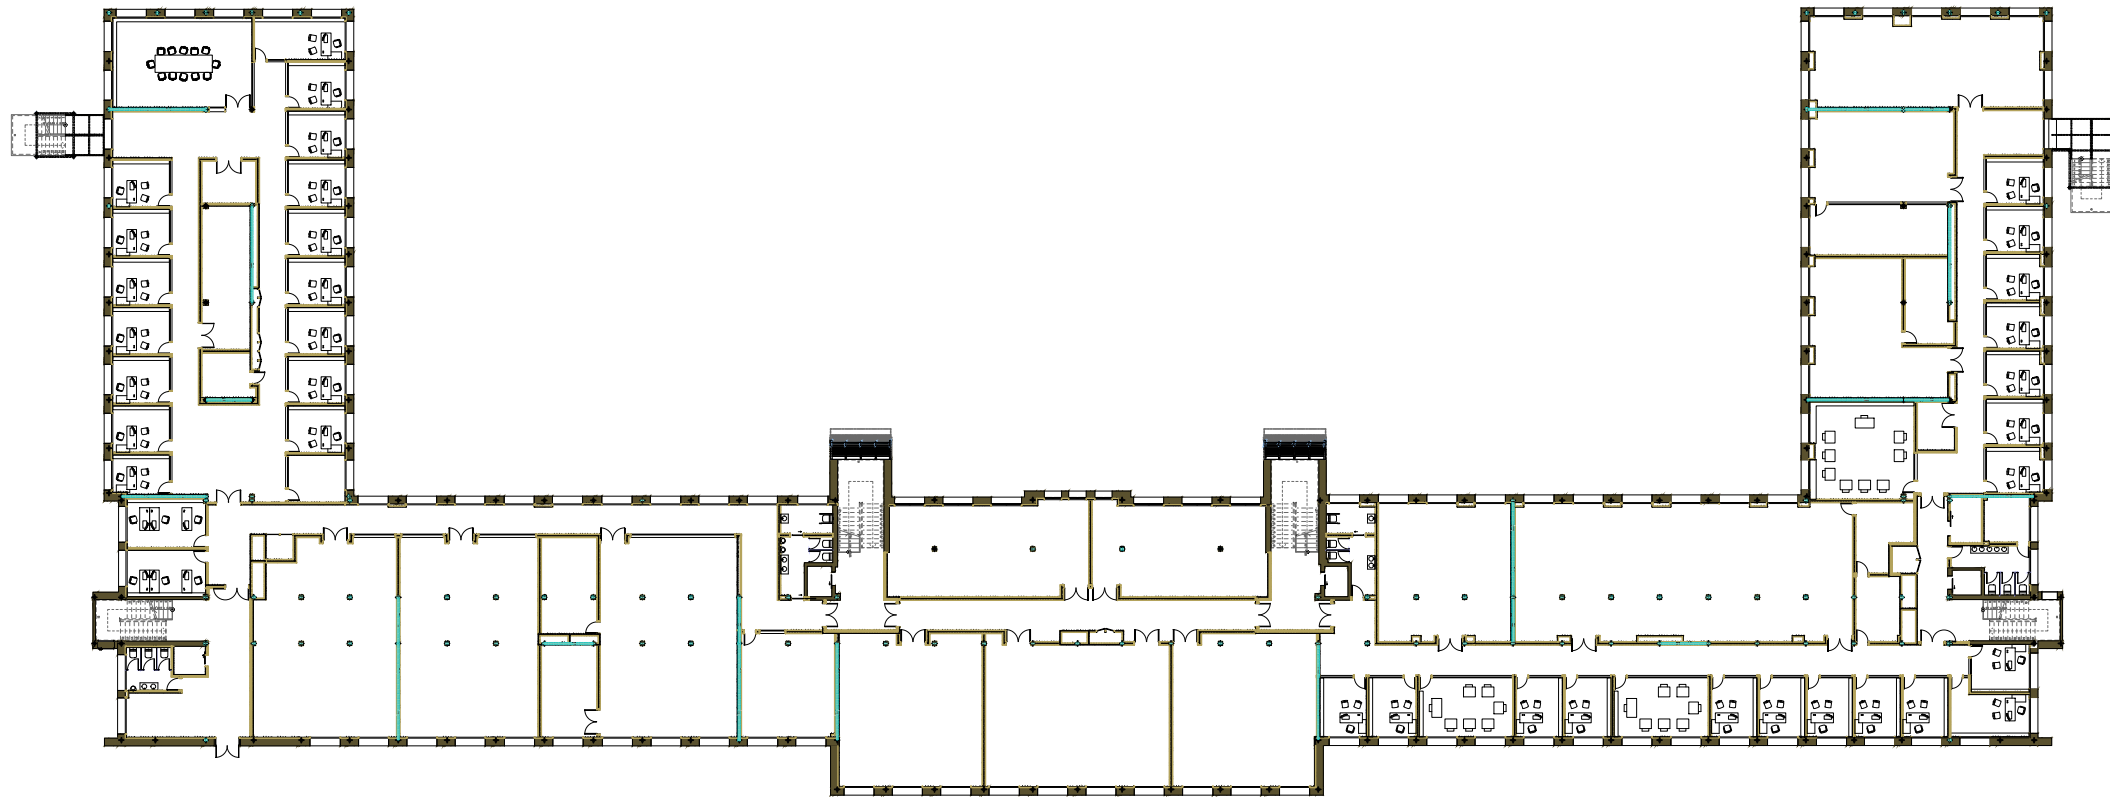

PLANTA CUARTA



Zona Santa Cruz

va_2.01


Facultad de Ciencias

marzo 2022

PLANTA CUARTA



E 1/500

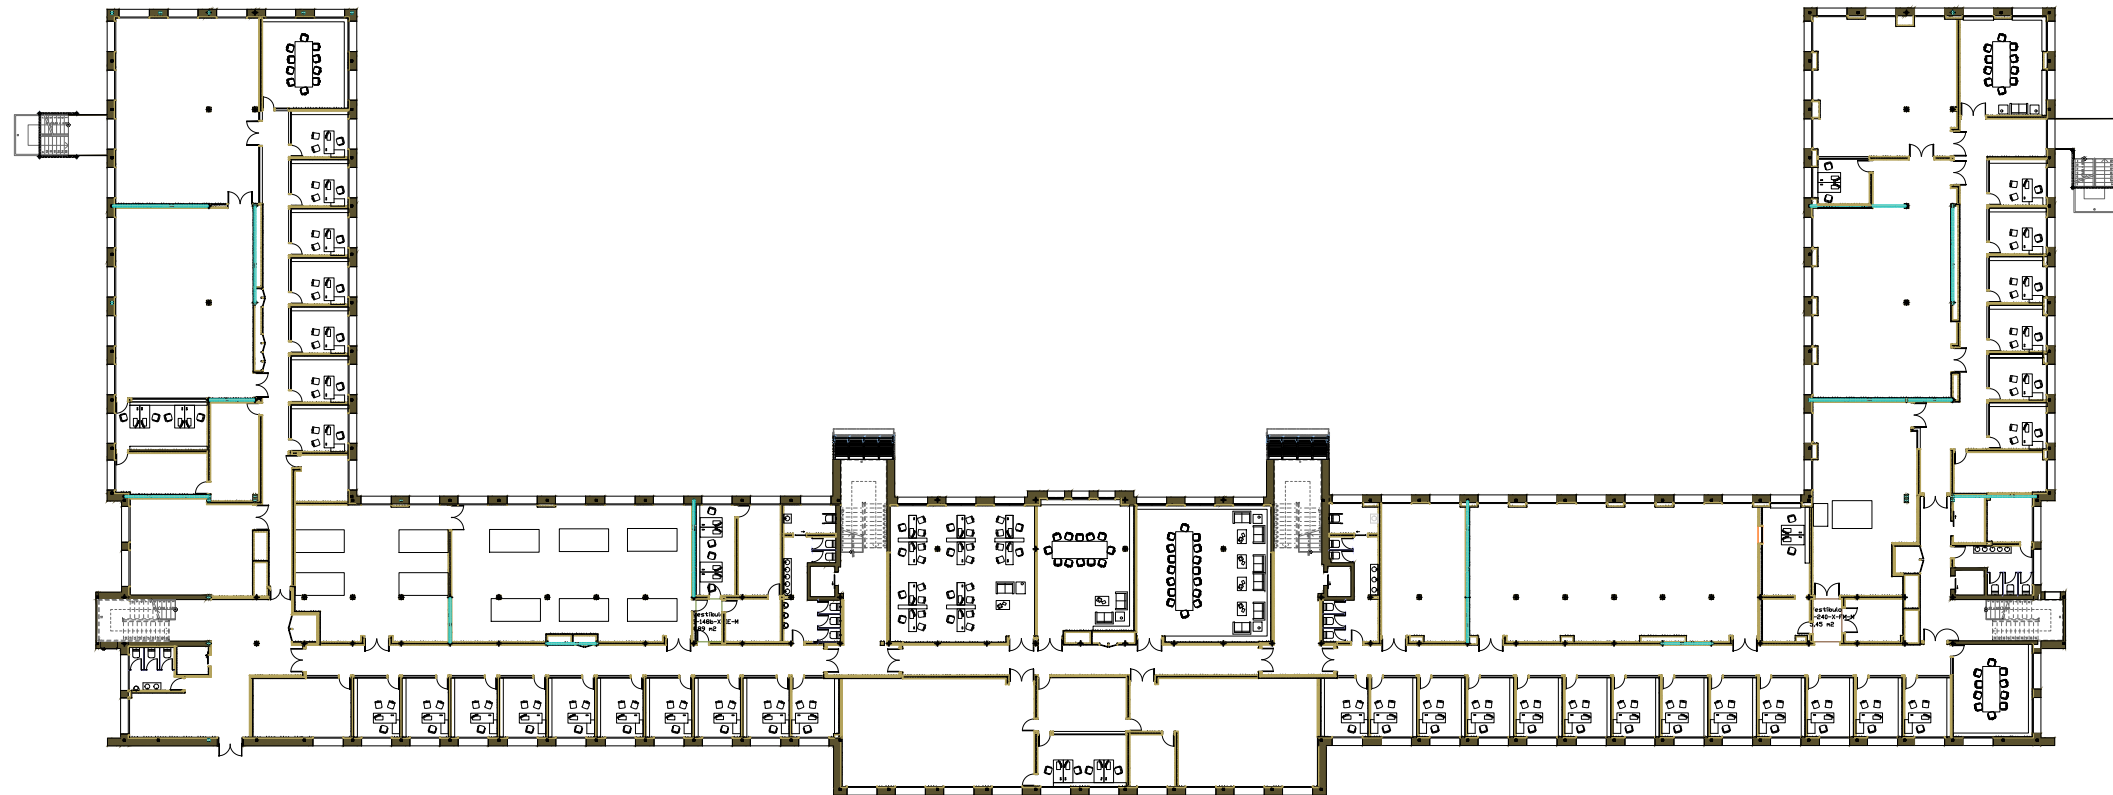

PLANTA QUINTA

Zona Santa Cruz

va_2.01

Facultad de Ciencias

marzo 2022


PLANTA QUINTA



E 1/500



PLANTA CUBIERTA

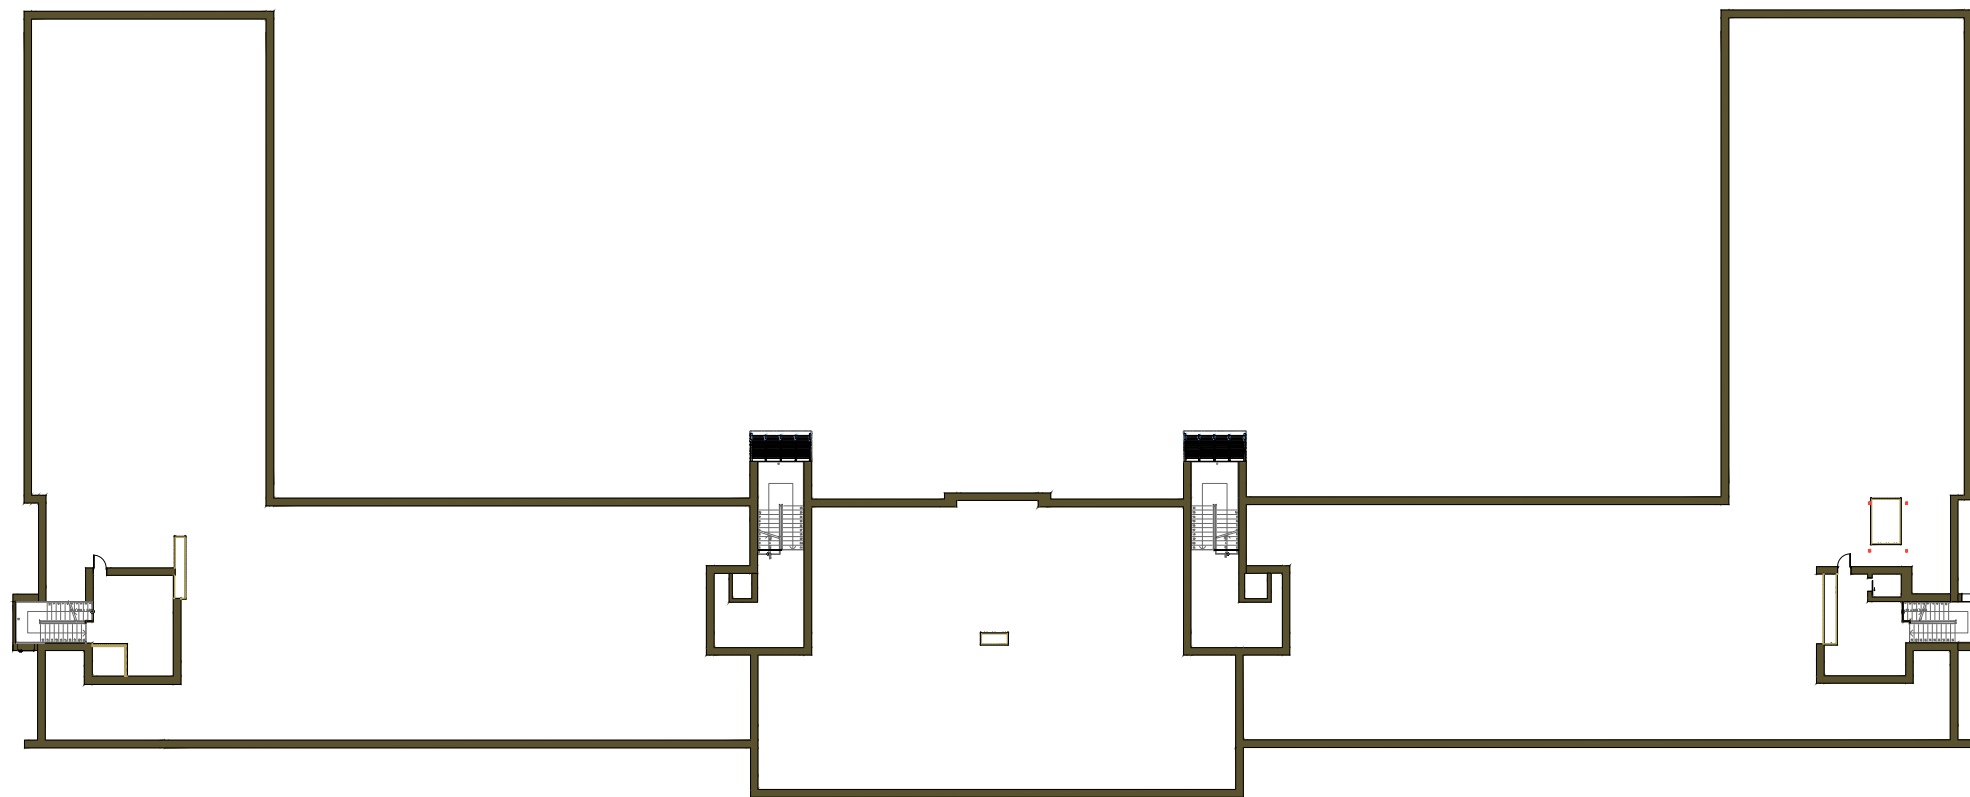

E 1/500

Zona Santa Cruz

va_2.01

Facultad de Ciencias

marzo 2022

PLANTA CUBIERTA



Universidad de Valladolid

Uva
Unidad Técnica de Arquitectura
Pz. Santa Cruz 6, 47002 983 423718